


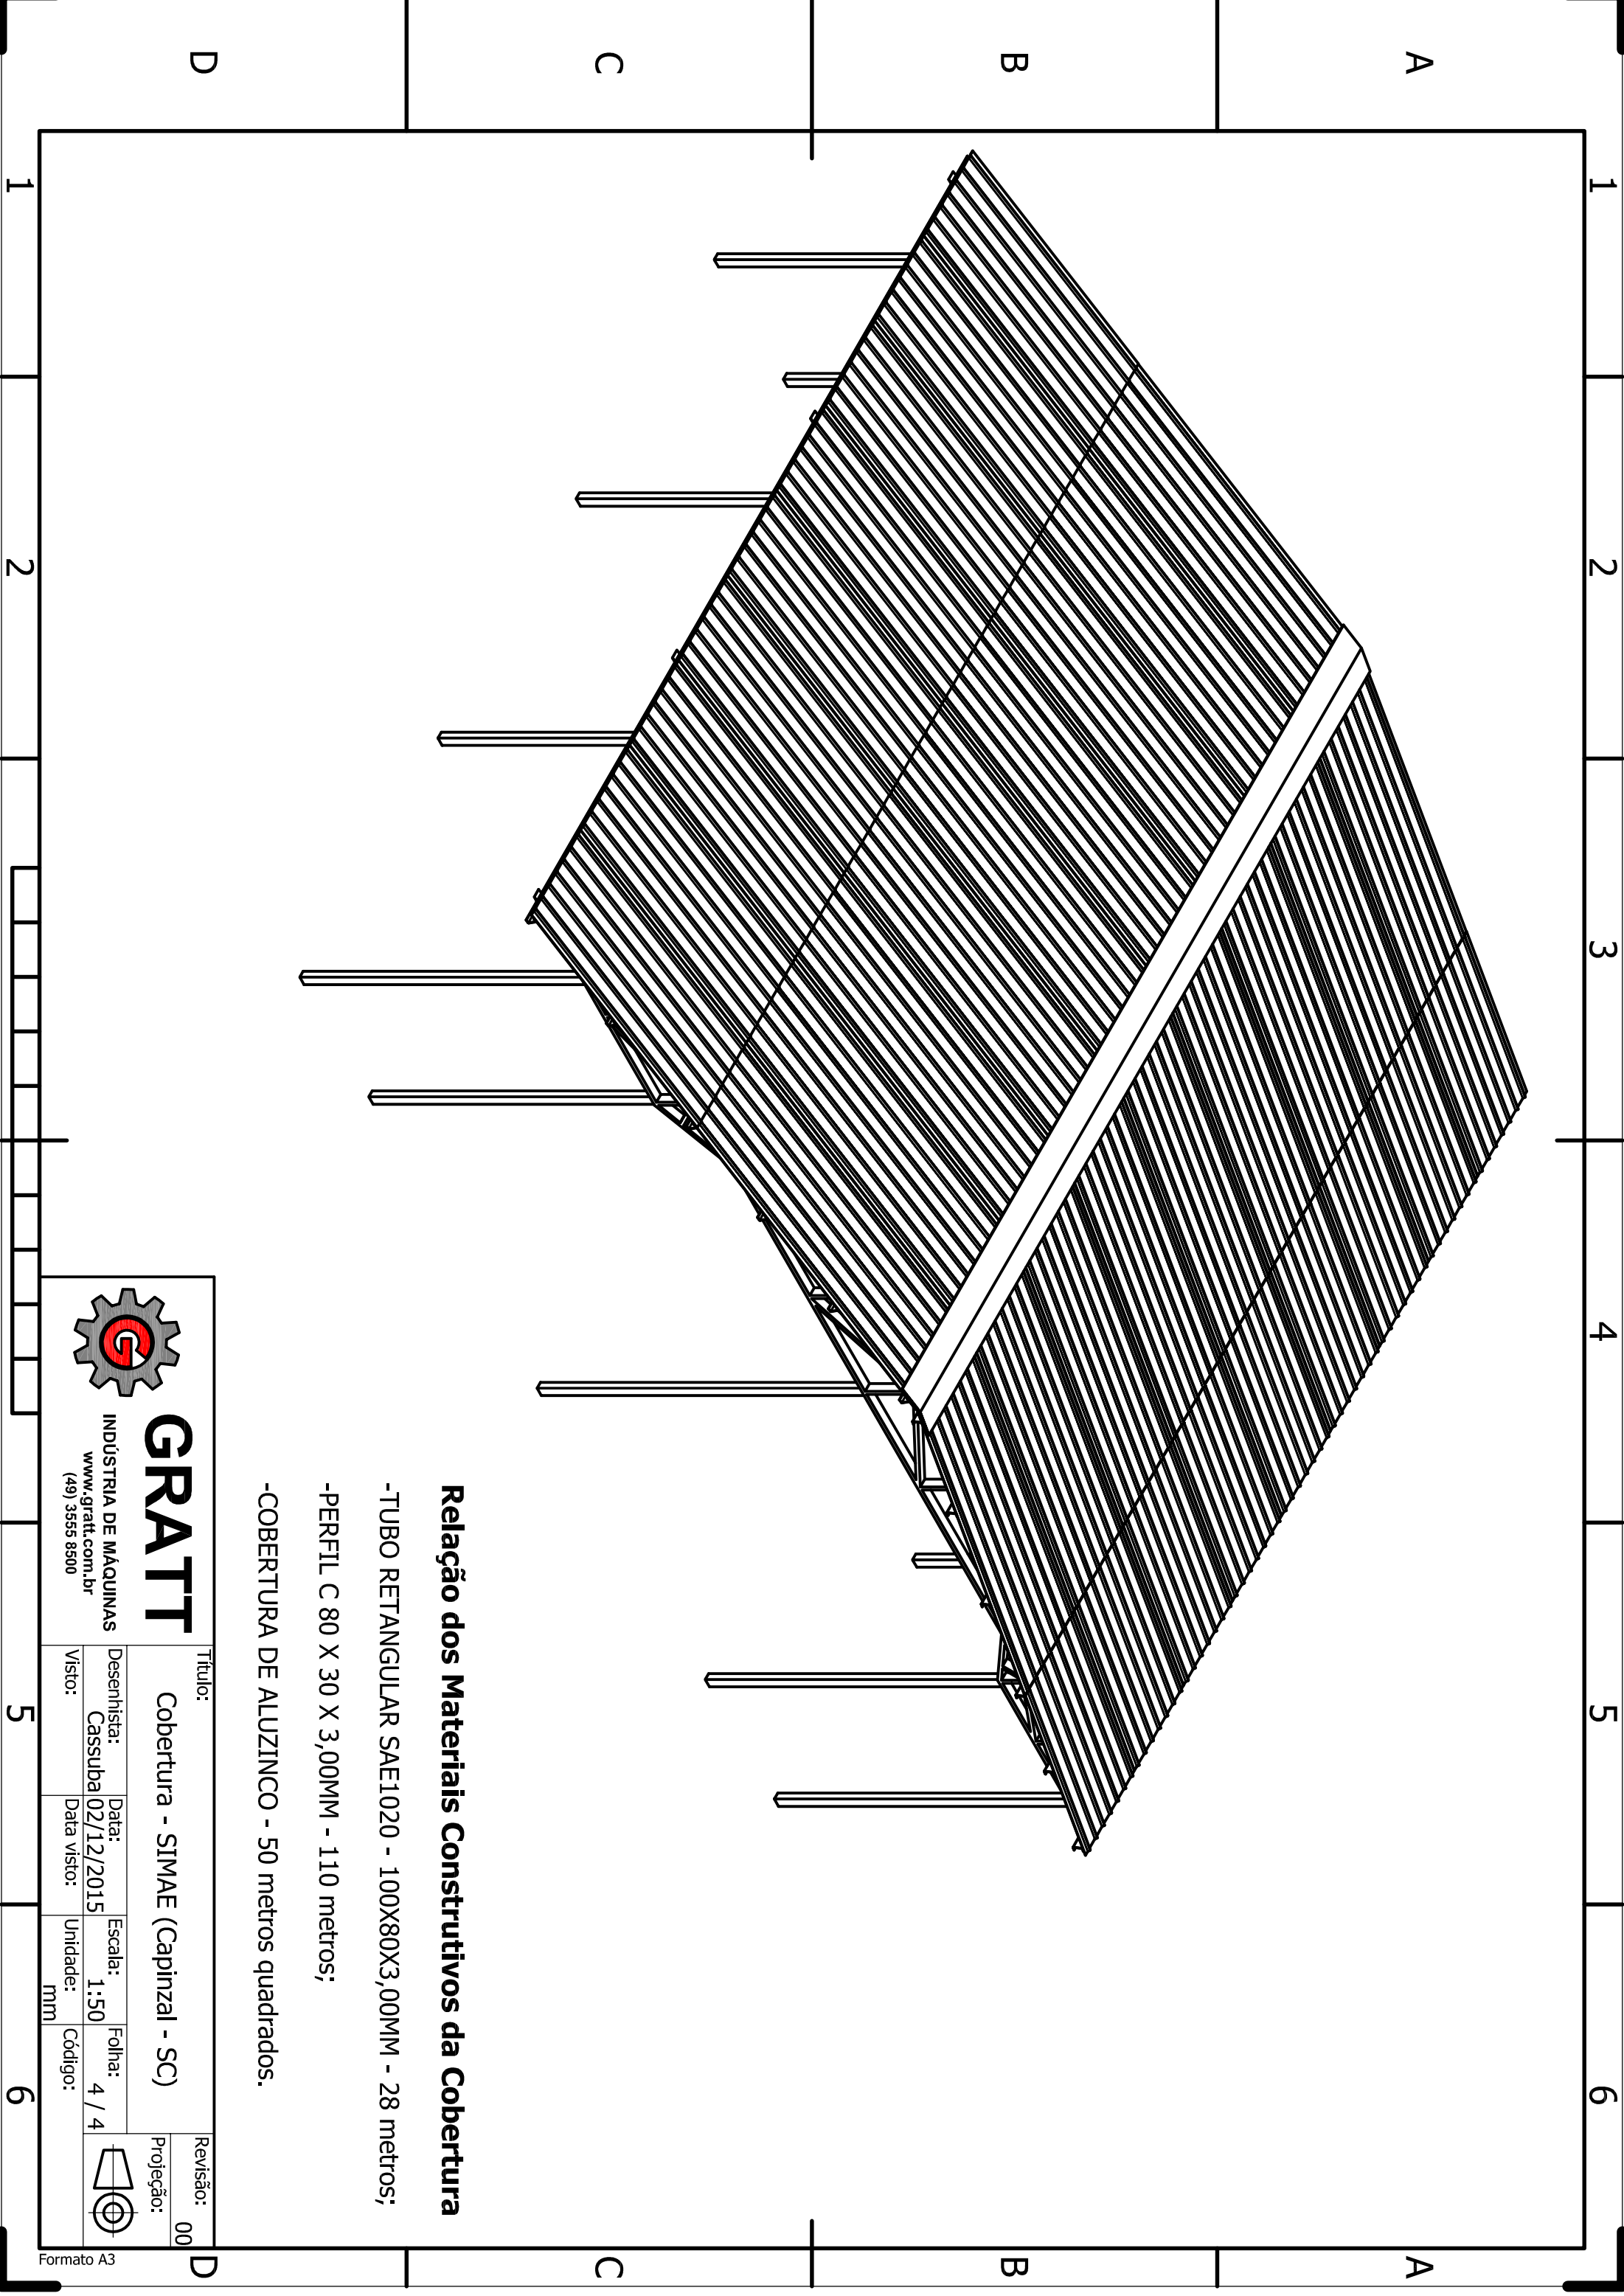

- Relação dos Materiais Construtivos da Cobertura**
- TUBO RETANGULAR SAE1020 - 100X80X3,00MM - 28 metros;
 - PERFIL C 80 X 30 X 3,00MM - 110 metros;
 - COBERTURA DE ALUZINCO - 50 metros quadrados.



 <p>GRATT INDÚSTRIA DE MÁQUINAS www.gratt.com.br (49) 3555 8500</p>		Título:		Revisão: 00	
		Cobertura - SIMAE (Capinzal - SC)		Projeção:	
Desenhista:	Data:	Escala:	Folha:		
Cassuba	02/12/2015	1:50	4 / 4		
Visto:	Data visto:	Unidade:	Código:	Formato A3	
		mm			