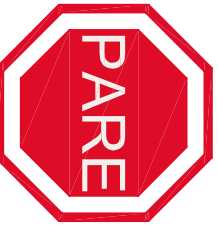

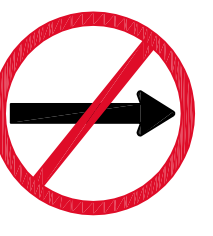




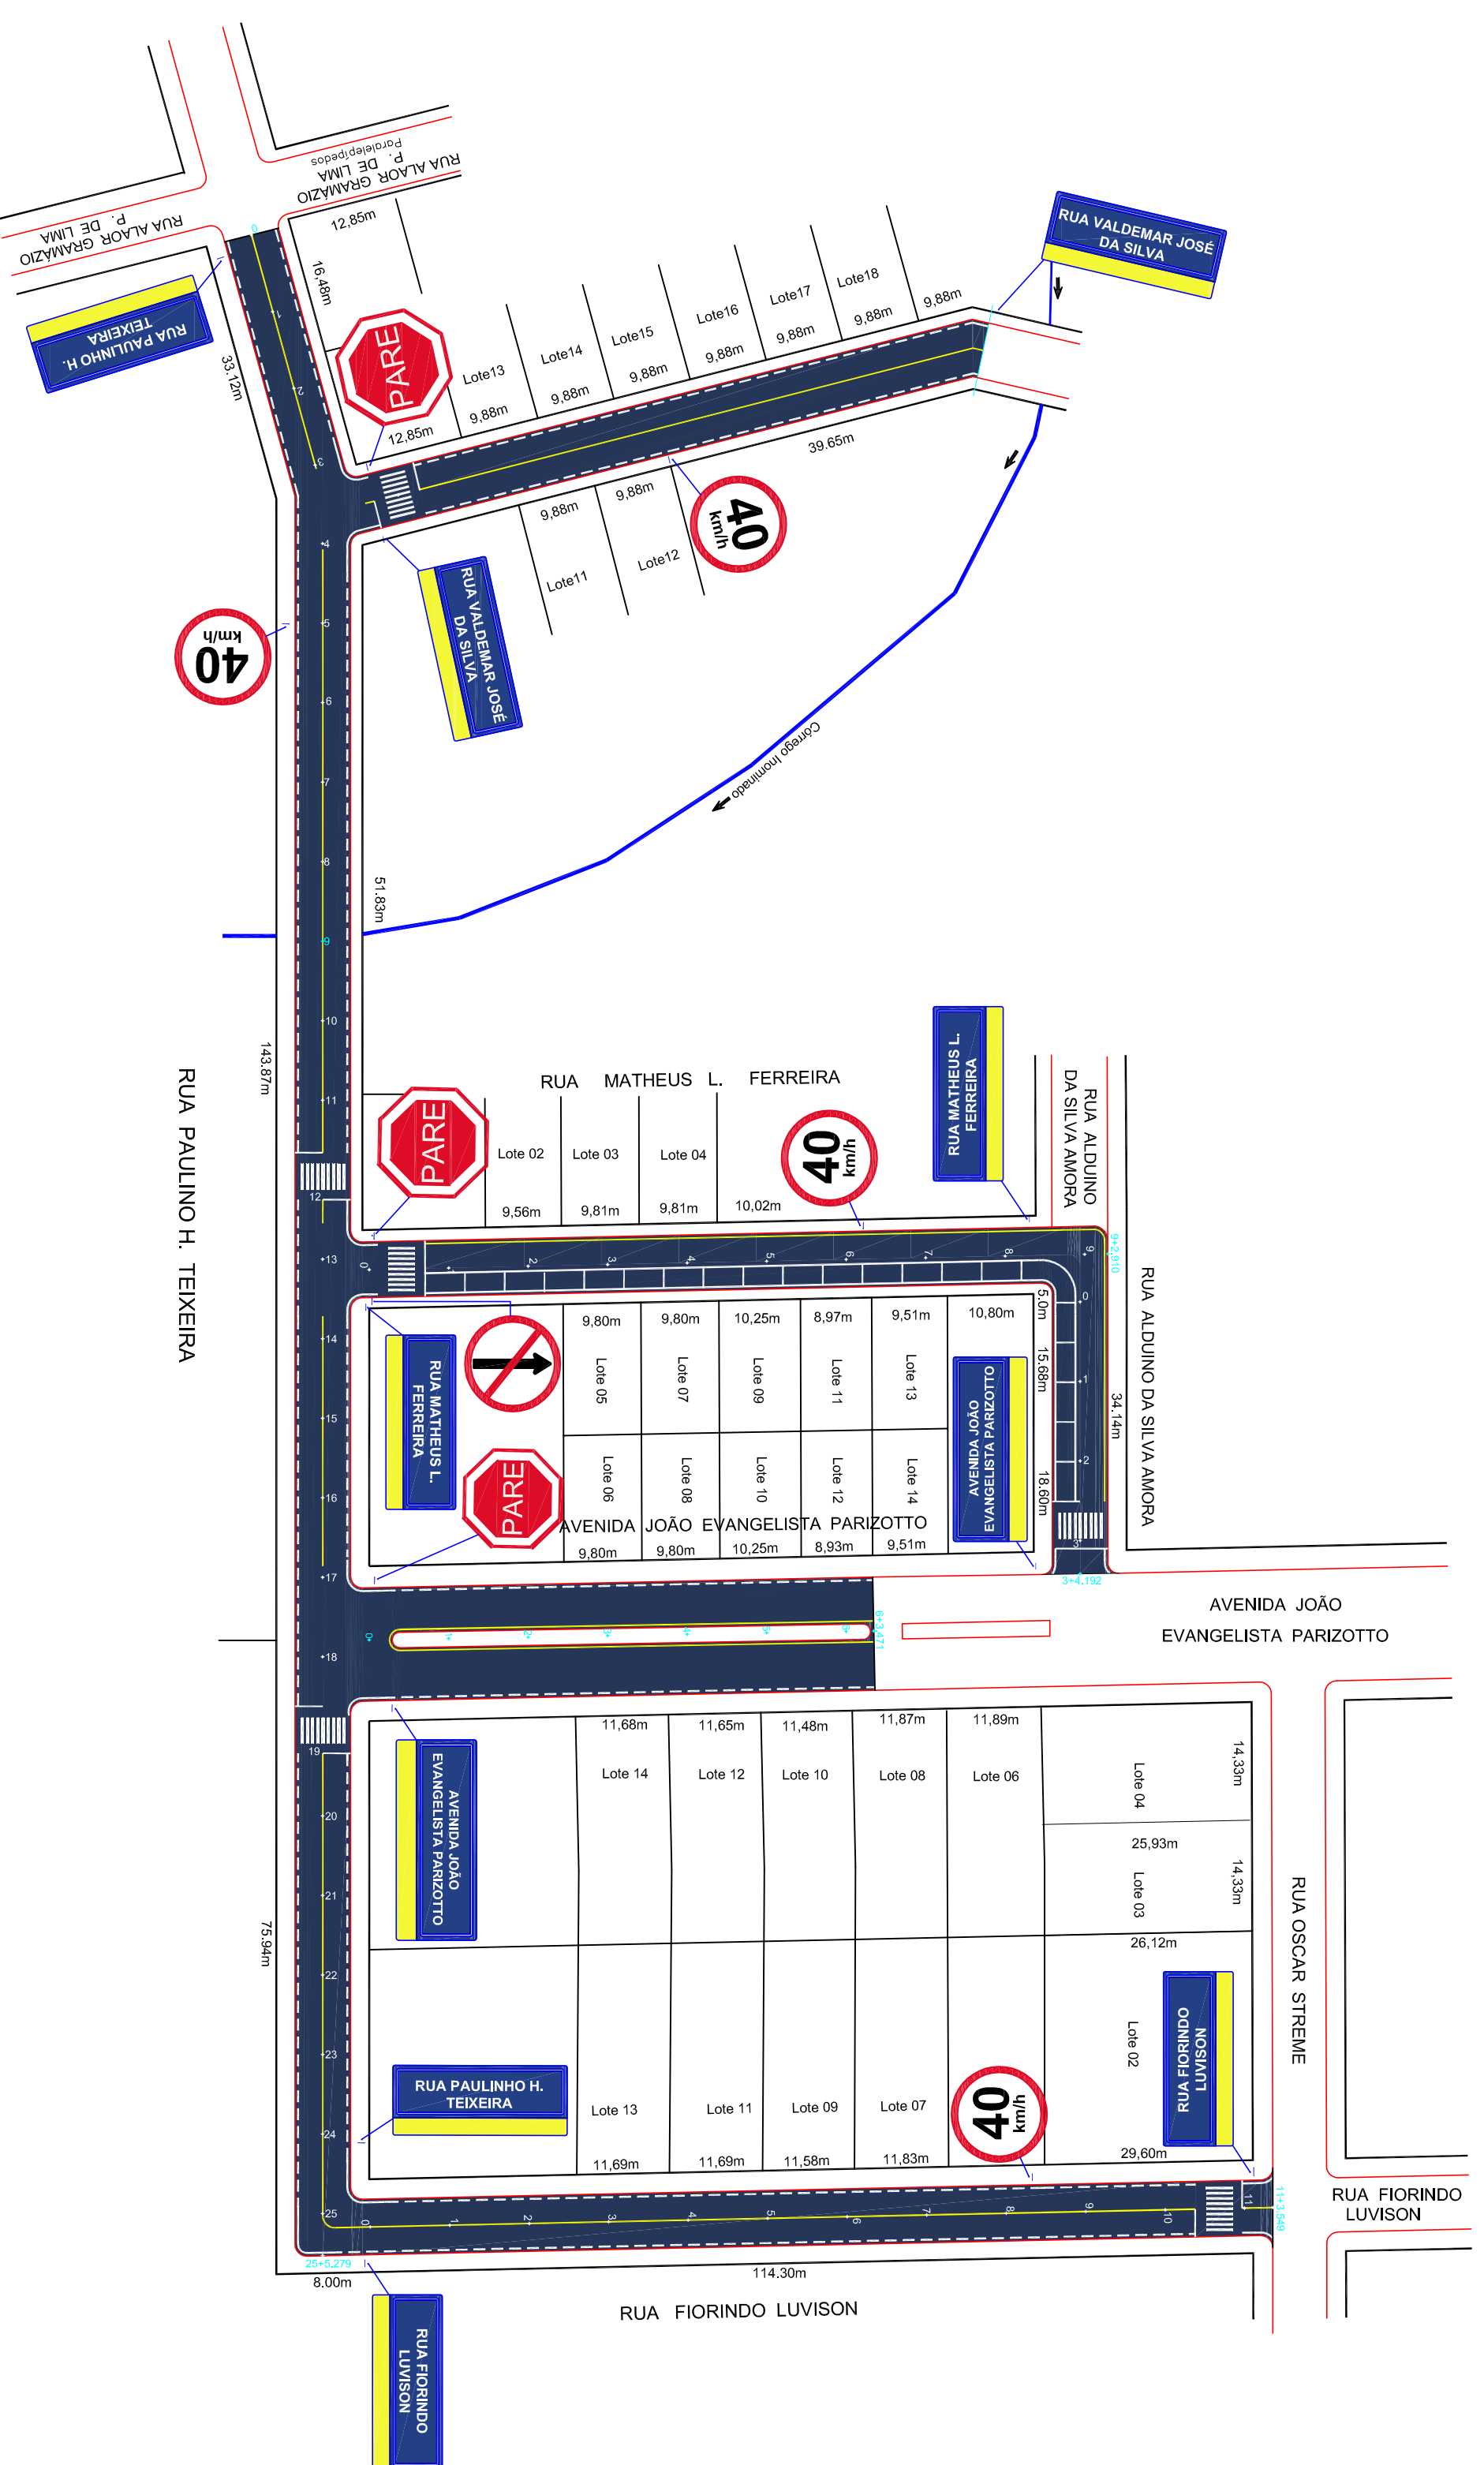
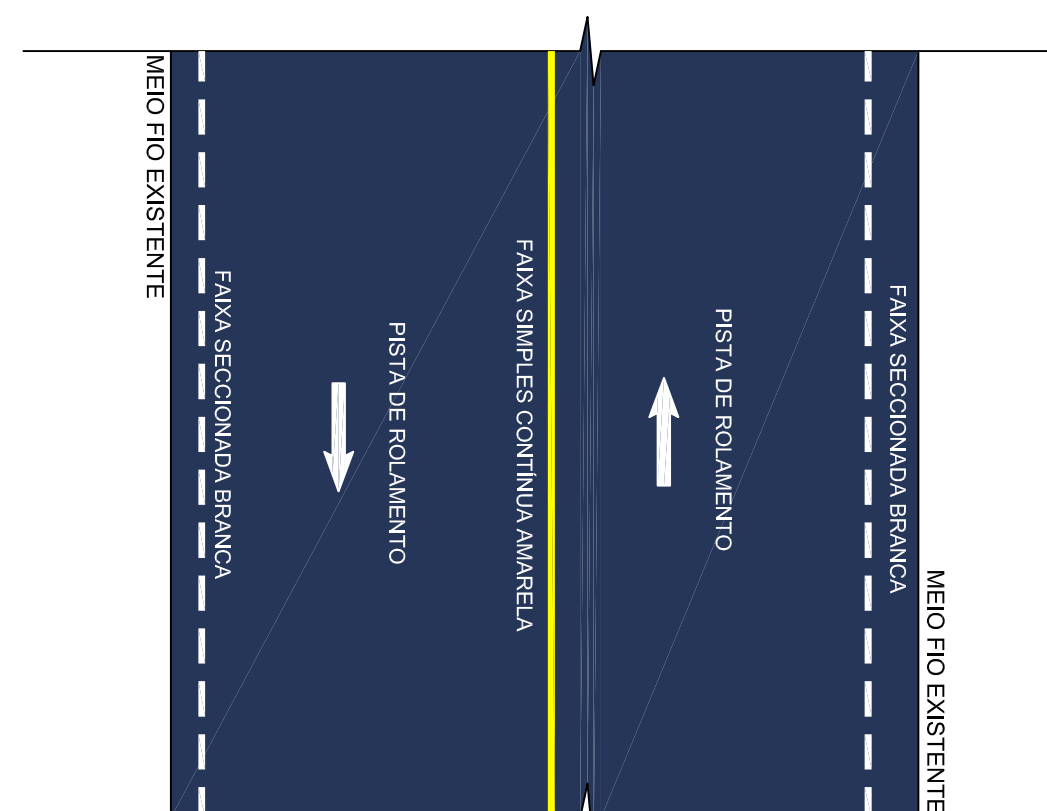
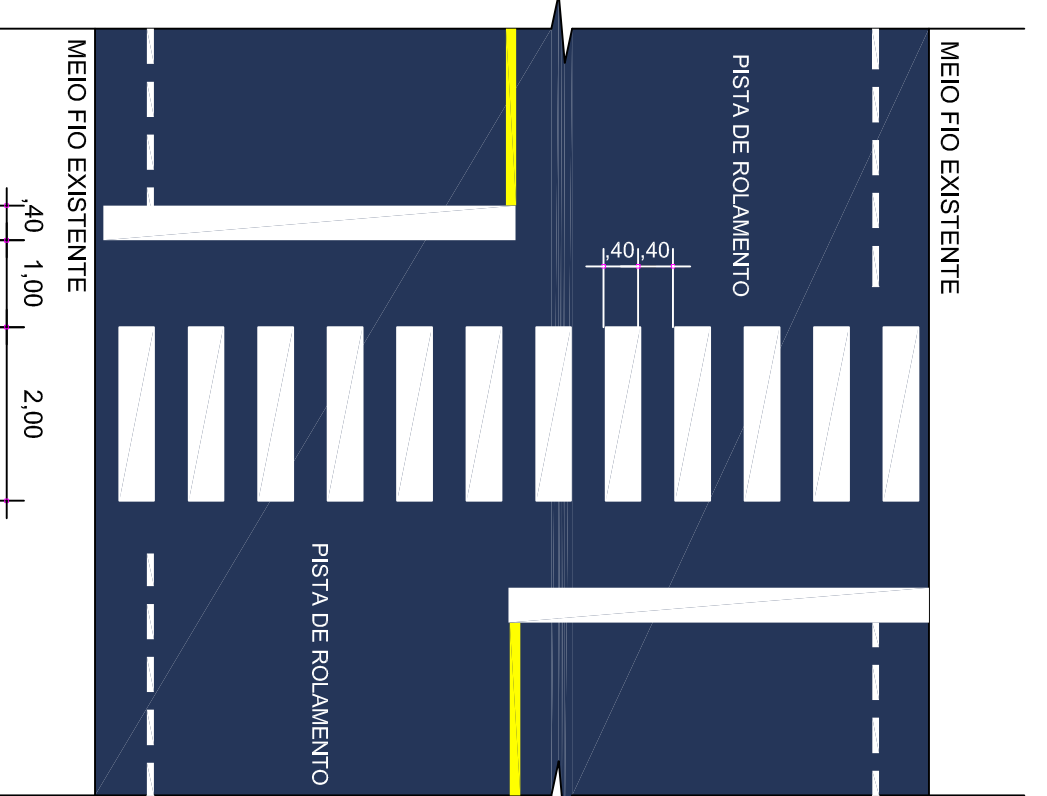
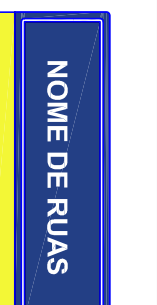


PLACAS DE REGULAMENTAÇÃO

PLACAS	CODIGO	PINTURA	DIMENSÃO	QUANTIDADE
	R - 1	fundo branco letras brancas órta externa branca órta externa vermelha	L=9,35	RUA ALDINO DA SILVA AMORA 00 RUA MATHEUS L. FERREIRA 01 RUA VALDEMAR JOSÉ DA SILVA 01 RUA PAULINO H. TEIXEIRA 00 RUA FIORINDO LUVISON 00 AVENIDA JOÃO EVANGELISTA PARIZOTTO 01 RUA ALDINO DA SILVA AMORA 00
	R - 19/40	fundo branco letras vermelhas símbolos pretos órta vermelha verso preto	D=9,80	RUA VALDEMAR JOSÉ DA SILVA 01 RUA PAULINO H. TEIXEIRA 00 RUA FIORINDO LUVISON 01 AVENIDA JOÃO EVANGELISTA PARIZOTTO 01 RUA ALDINO DA SILVA AMORA 00
	R - 3	fundo branco letras vermelhas símbolos pretos órta vermelha verso preto	D=9,80	AVENIDA JOÃO EVANGELISTA PARIZOTTO 01 RUA MATHEUS L. FERREIRA 01 RUA VALDEMAR JOSÉ DA SILVA 00 RUA PAULINO H. TEIXEIRA 00 RUA FIORINDO LUVISON 00
	LFO-1	linha simples contínua branca	9=9,10 m	RUA ALDINO DA SILVA AMORA 00 RUA MATHEUS L. FERREIRA 01 RUA VALDEMAR JOSÉ DA SILVA 90,00m RUA VALDEMAR JOSÉ DA SILVA 75,00m RUA PAULINO H. TEIXEIRA 206,00m RUA FIORINDO LUVISON 104,00m AVENIDA JOÃO EVANGELISTA PARIZOTTO 124,00m RUA ALDINO DA SILVA AMORA 73,00m
	LBO	linha de bordo contínua branca	9=9,10 m	RUA MATHEUS L. FERREIRA 10,00m RUA VALDEMAR JOSÉ DA SILVA 10,00m RUA PAULINO H. TEIXEIRA 53,00m RUA FIORINDO LUVISON 9,0m
	LMS-2	linha simples seccionada branca	9=9,10 m	RUA ALDINO DA SILVA AMORA 00,00m RUA MATHEUS L. FERREIRA 00,00m RUA VALDEMAR JOSÉ DA SILVA 149,00m RUA PAULINO H. TEIXEIRA 211,00m RUA FIORINDO LUVISON 211,00m AVENIDA JOÃO EVANGELISTA PARIZOTTO 01 RUA ALDINO DA SILVA AMORA 01 RUA MATHEUS L. FERREIRA 01 RUA VALDEMAR JOSÉ DA SILVA 01
	FTP-1	faixa de travessia de pedestres	9=9,40 m	RUA FIORINDO LUVISON 01 AVENIDA JOÃO EVANGELISTA PARIZOTTO 00



NOME DE RUAS	PLACAS IDENTIFICAÇÃO	10
		

Rua Roberto Trompador nº 2º andar - Fone: 49 3525-2887 Fax: 3525-4275 - www.ammoc.com.br - AMMOC - Associação Municipal de Municipios de Capinzal - SC

MUNICÍPIO DE CAPINZAL - SC

ammoc

AMMOC - Associação Municipal de Municipios de Capinzal - SC

Nome do Cliente Projeto de Pavimentação	Condição Plantas de Sinalização Detalhes e Quantitativos
Referência RUA VALDEMAR JOSÉ DA SILVA - RUA PAULINO H. TEIXEIRA - AVENIDA JOÃO EVANGELISTA PARIZOTTO RUA ALDINO DA SILVA AMORA - RUA MATHEUS L. FERREIRA - RUA FIORINDO LUVISON	Prévio ANDEVIR ISGANZELLA

Qualquer alteração deverá ser registrada em processo

Assinatura Responsável Técnico	Assinatura Previsão
Projeto: DENIR MARCOZO ZILUANI - ENGº CIVIL - CREA/SC 50.895-4 MICHEL ALBERTI - ENGº CIVIL - CREA/SC 80.032-6 ANA JULIA UNGERICH - ENGº CIVIL - CREA/SC 105.285-8	Prévio: SINI. 01/01
Assinatura Responsável Técnico	Assinatura Previsão
Nome: EDSON ABATI CPF: 123.456.789 Data: DEZEMBRO 2016 Inscrição Profissional: INDICADAS Outra: XXXX	Assinatura Previsão Data: XXXX