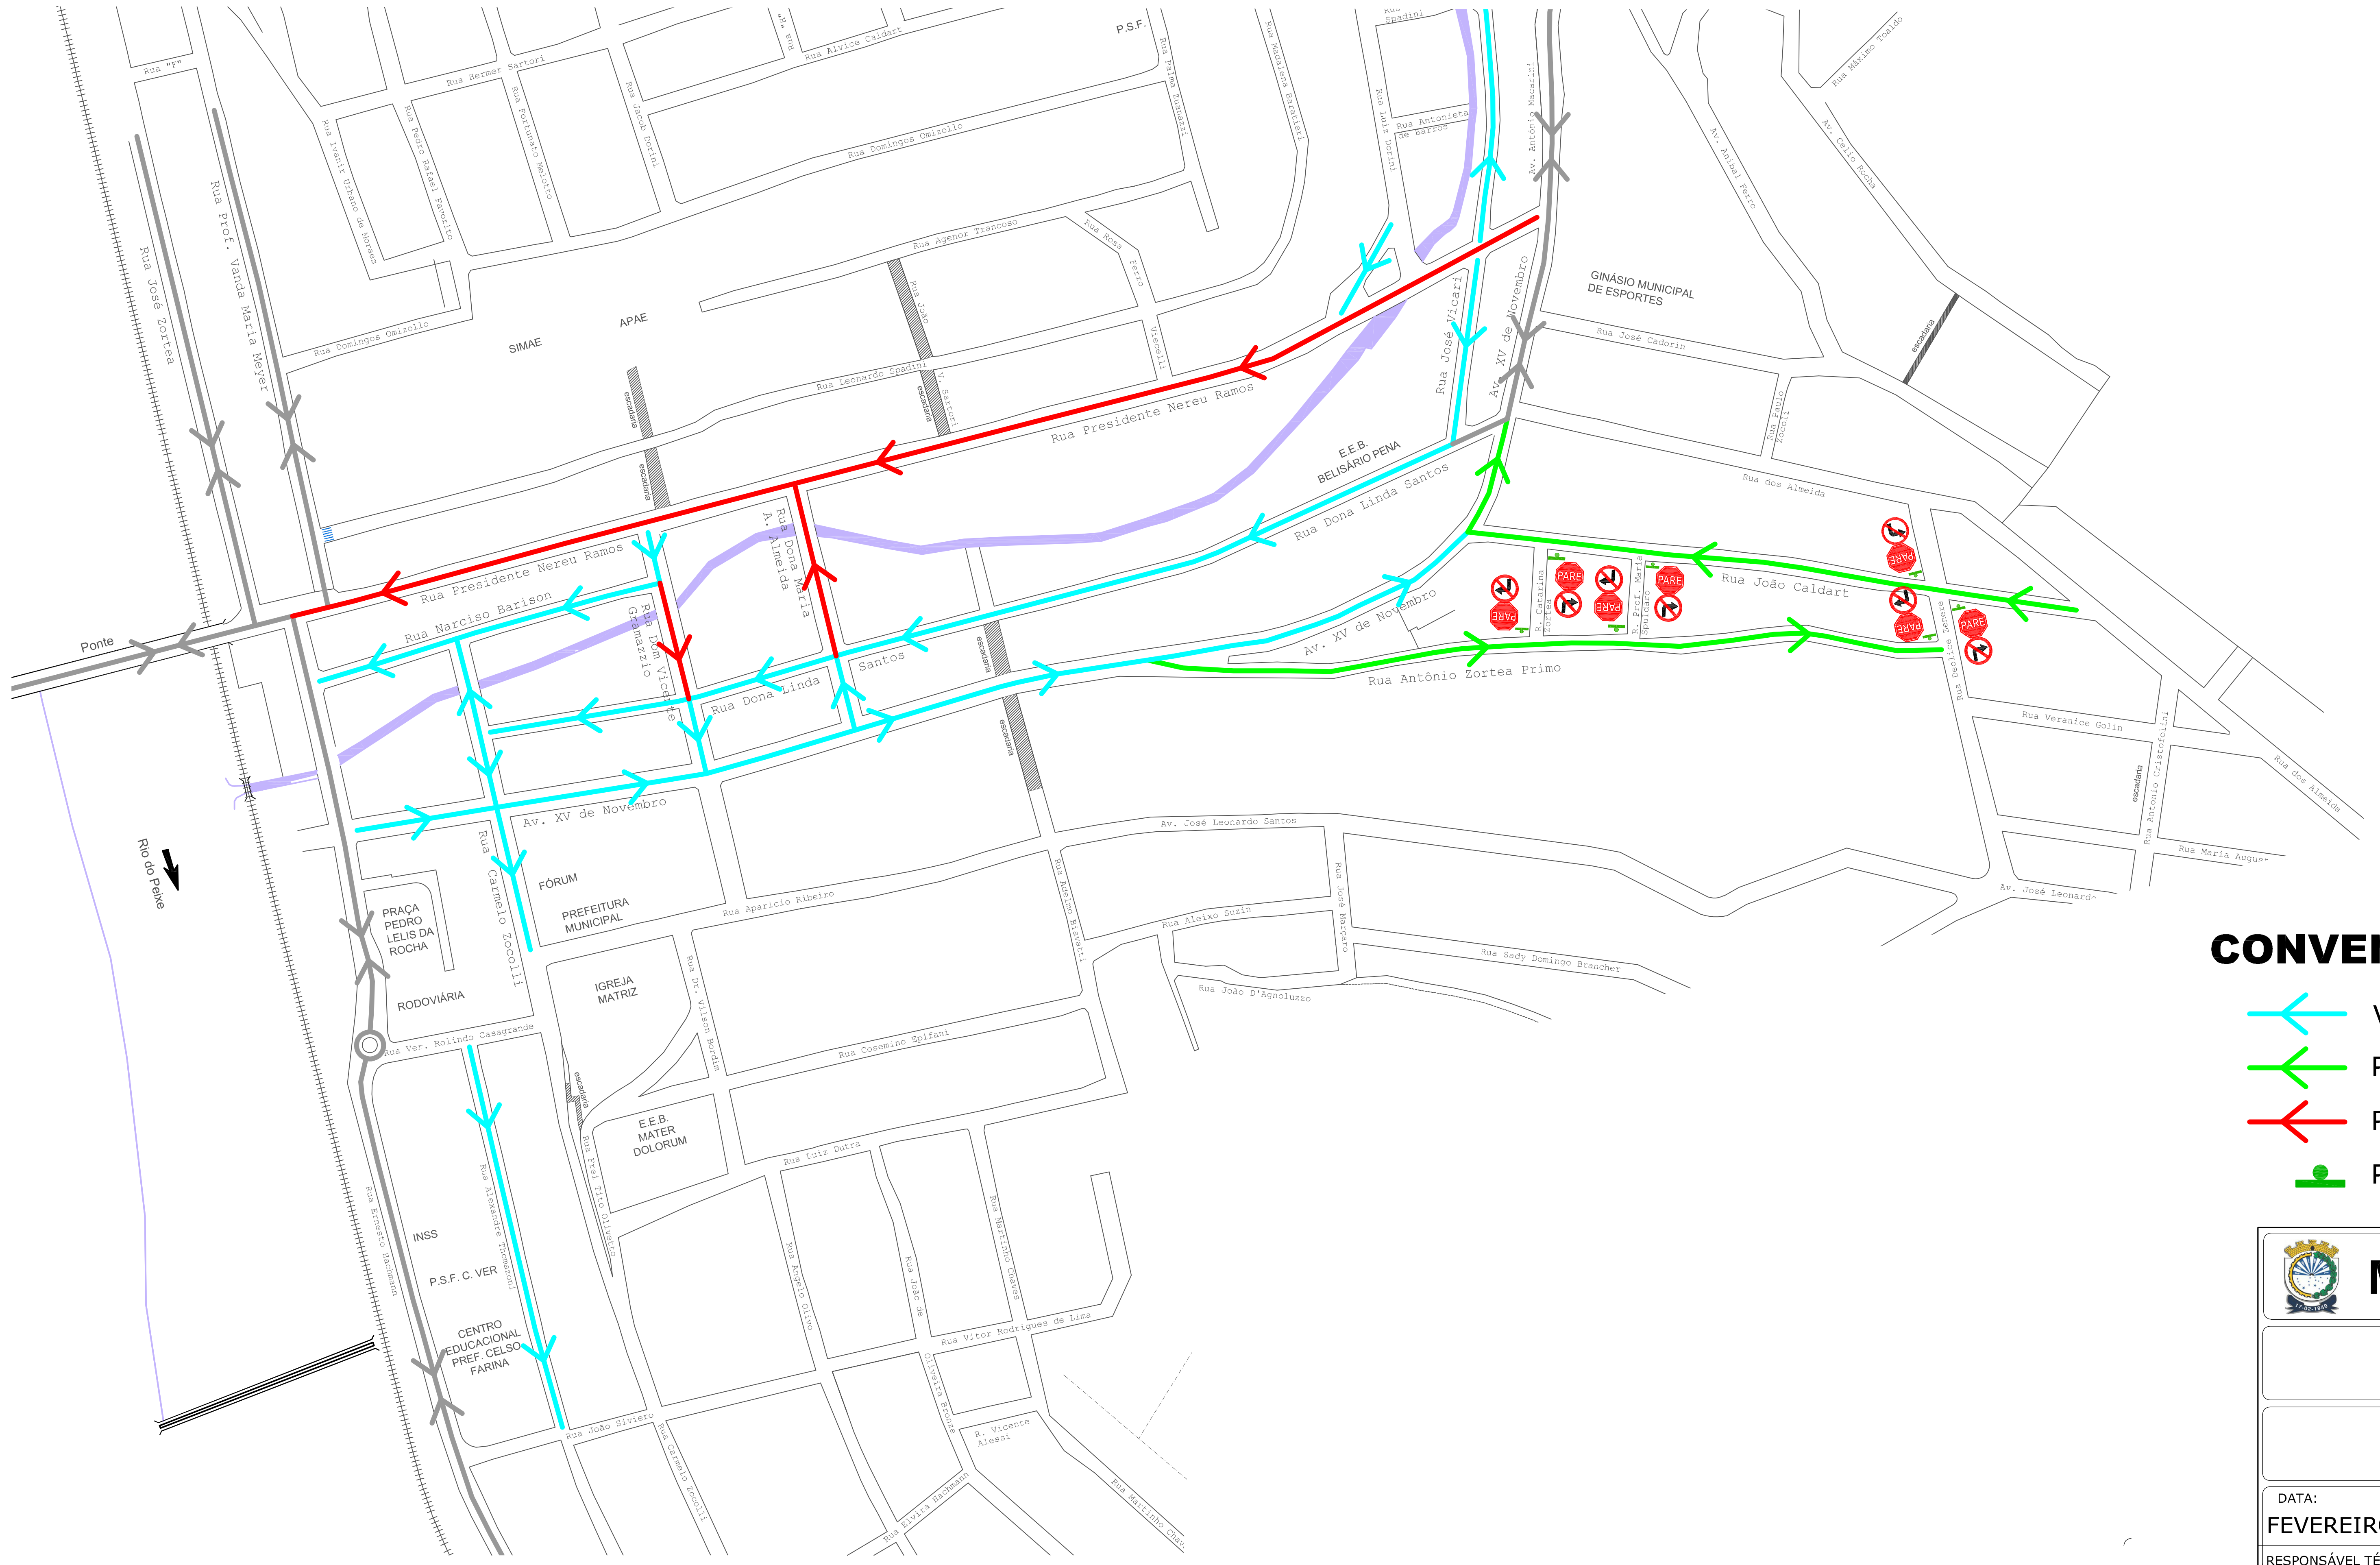


## CONVENÇÕES

- Vias com sentido único de trânsito existente
- Proposta de implantação de sentido único a curto prazo
- Proposta de implantação de sentido único de médio a longo prazo
- Placas laterais a via a implantar

# Município de Capinzal

ESTUDOS DE CIRCULAÇÃO VIÁRIA

PROPOSTA / ALTERAÇÕES DE TRÂNSITO

| DATA: | ESCALA: | DESENHO: | PRANCHA: |
|---|---|---|---|
| FEVEREIRO/2022 | 1:4000 | EDSON FELIPE BILOTTI | 04 |

RESPONSÁVEL TÉCNICO:
ARQ. ELOY SILVESTRE KOCKANNY - REGISTRO CAU - A1213-0

VIA 11 Consultoria, Estudos e Projetos de Mobilidade Urbana Ltda